



1. План-схема района расположения ОУ, пути движения транспортных средств и детей (воспитанников)

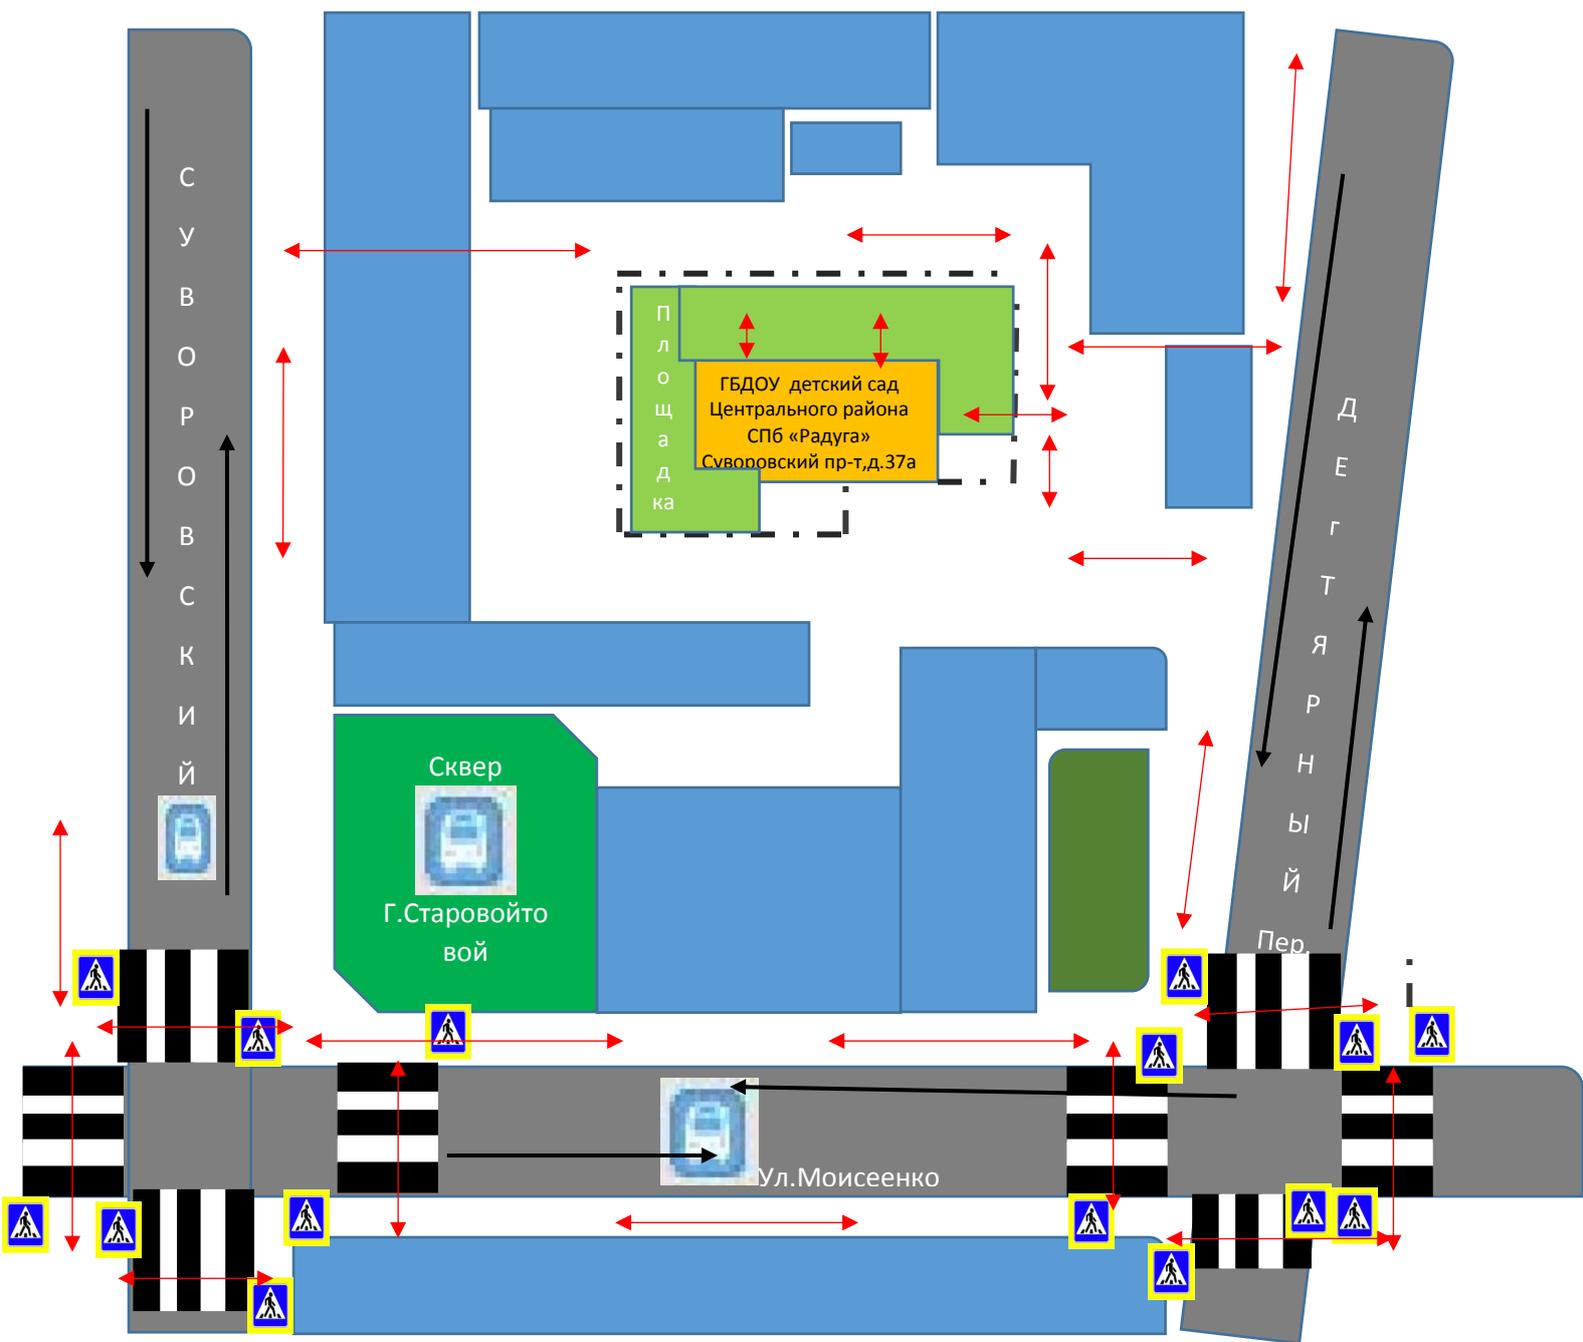

Условные обозначения

	-пешеходный переход
	-движение пешеходов(воспитанников с родителями или педагогами)
	-жилые застройки
	- светофоры
	- тротуары
	-пути движения транспорта
	- остановка общественного транспорта
	- прогулочная площадка ДОУ
	- пешеходный переход
	- проезжая часть
	- ограждение ДОУ

2. Схема организации дорожного движения в непосредственной близости от образовательного учреждения с размещением соответствующих технических средств, маршруты движения детей и расположение парковочных мест

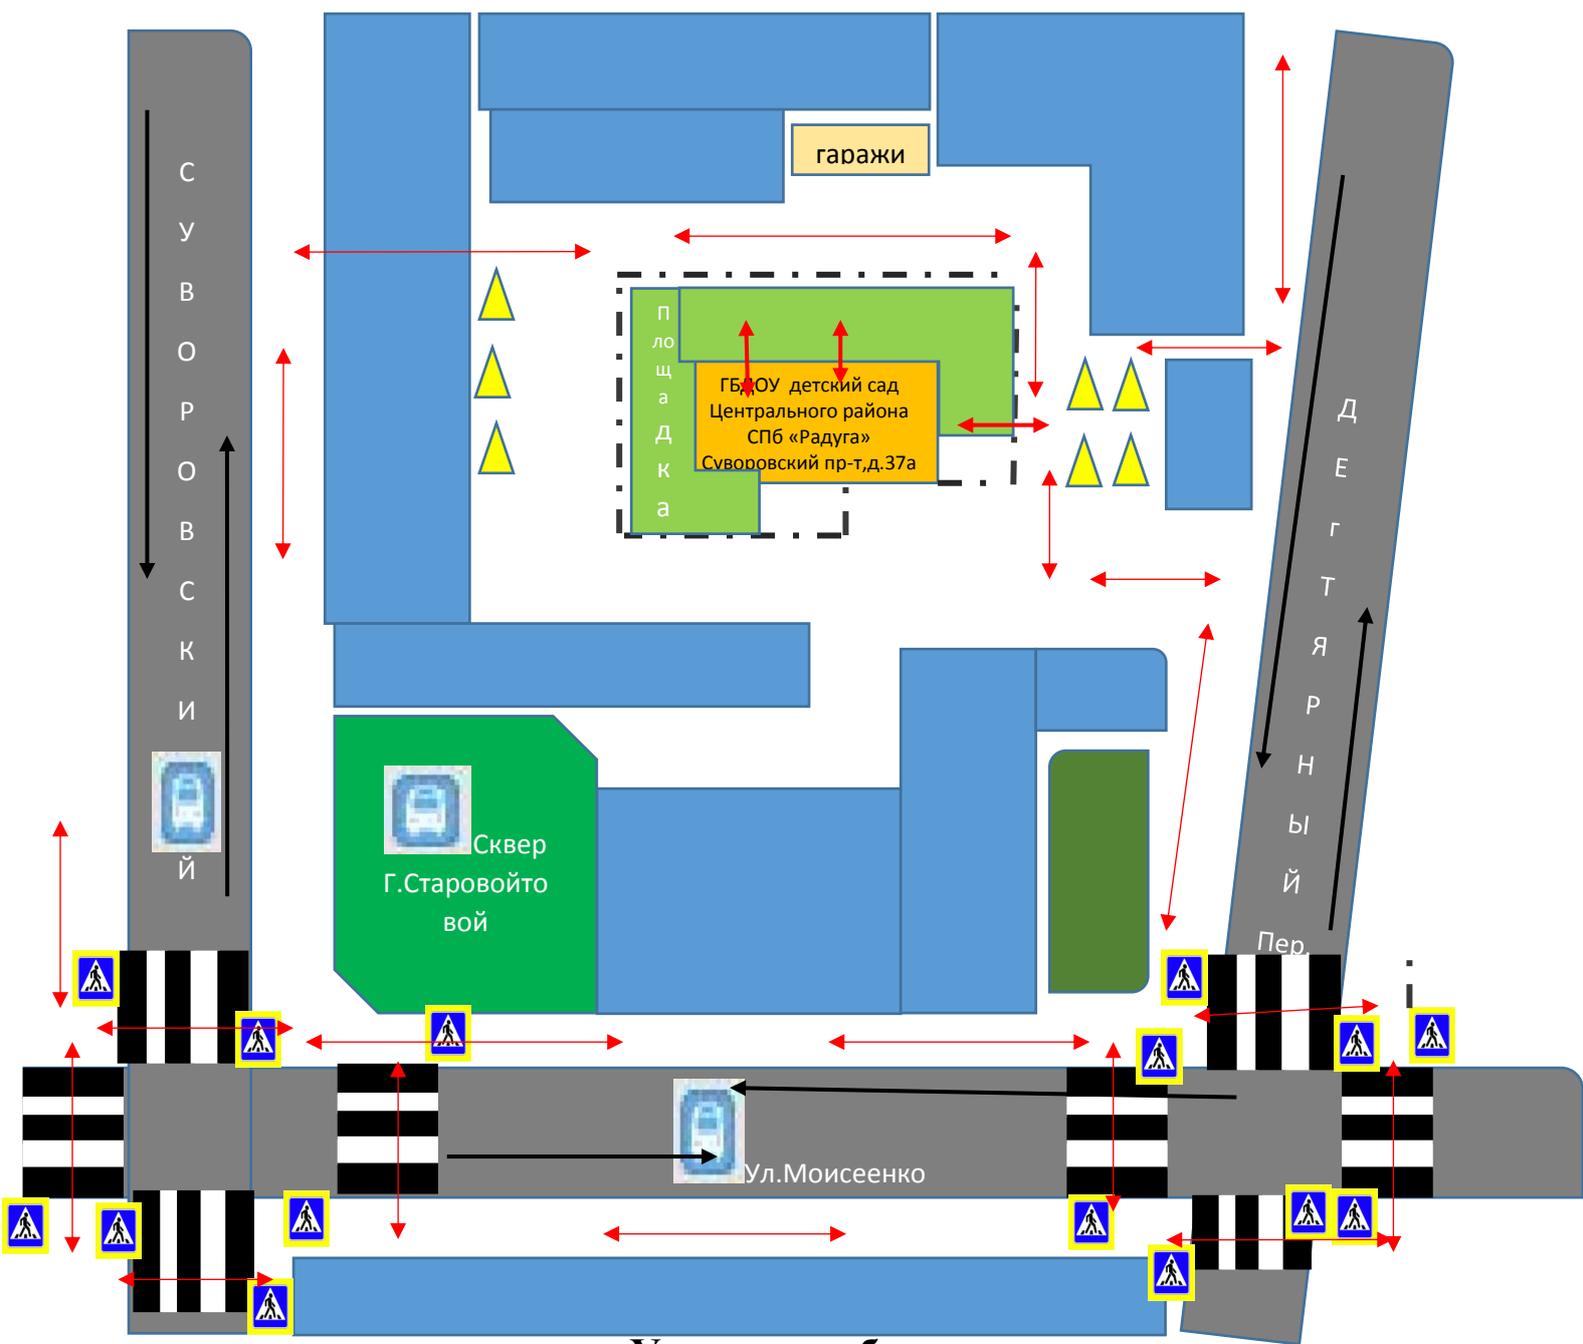


Условные обозначения

	-пешеходный переход
	-движение пешеходов(воспитанников с родителями или педагогами)
	-жилые застройки
	- светофоры
	- тротуары
	-пути движения транспорта
	- остановка общественного транспорта
	- прогулочная площадка ДОУ
	- пешеходный переход
	- проезжая часть
	- автостоянка, расположение парковочных мест
	- ограждение ДОУ

3. Маршруты движения организованных групп детей от ОУ к наиболее часто посещаемым объектам в ходе учебного процесса (к прогулочной площадке)

 - движение к наиболее посещаемому объекту

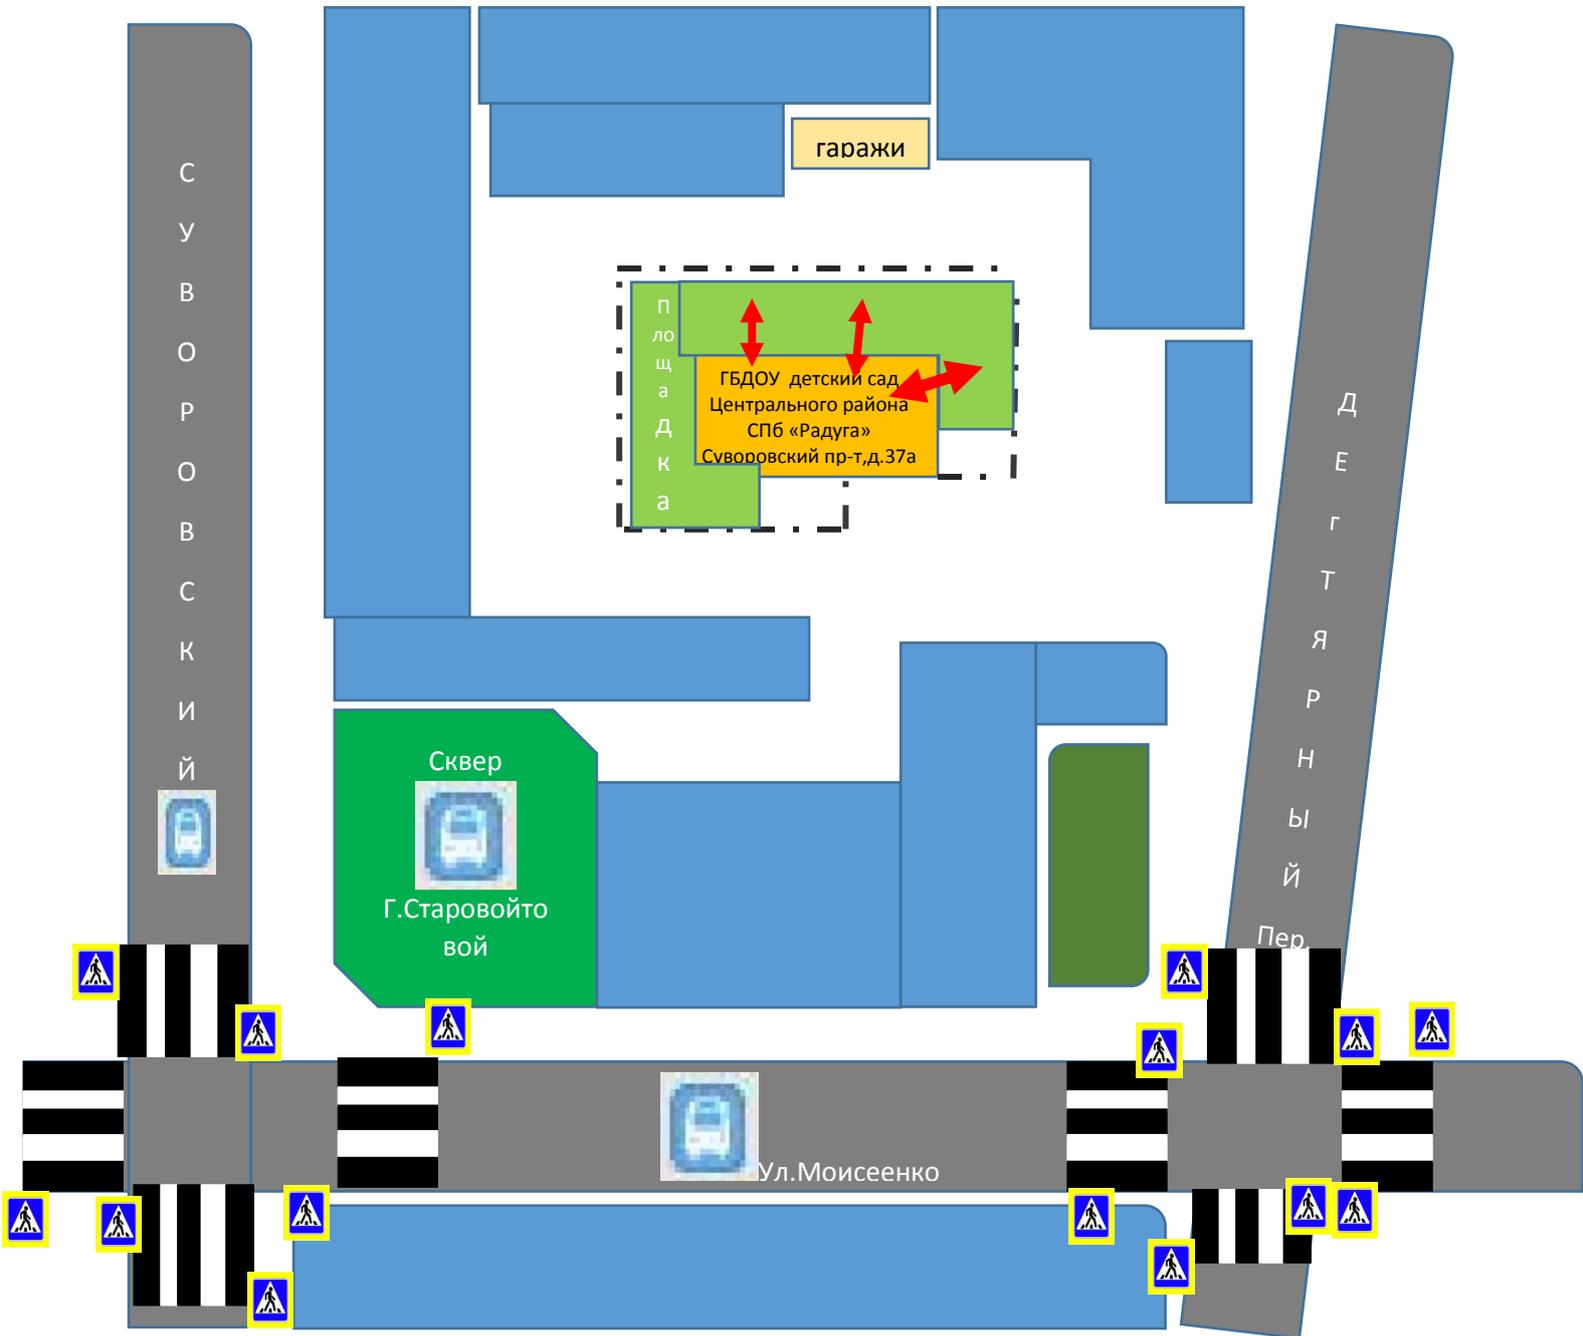

4. Пути движения транспортных средств к местам разгрузки/погрузки и рекомендуемые пути передвижения детей со взрослыми по территории образовательного учреждения




- въезд/выезд грузовых транспортных средств



- место разгрузки грузового транспорта



- направление безопасного движения группы детей со взрослыми к месту прогулки

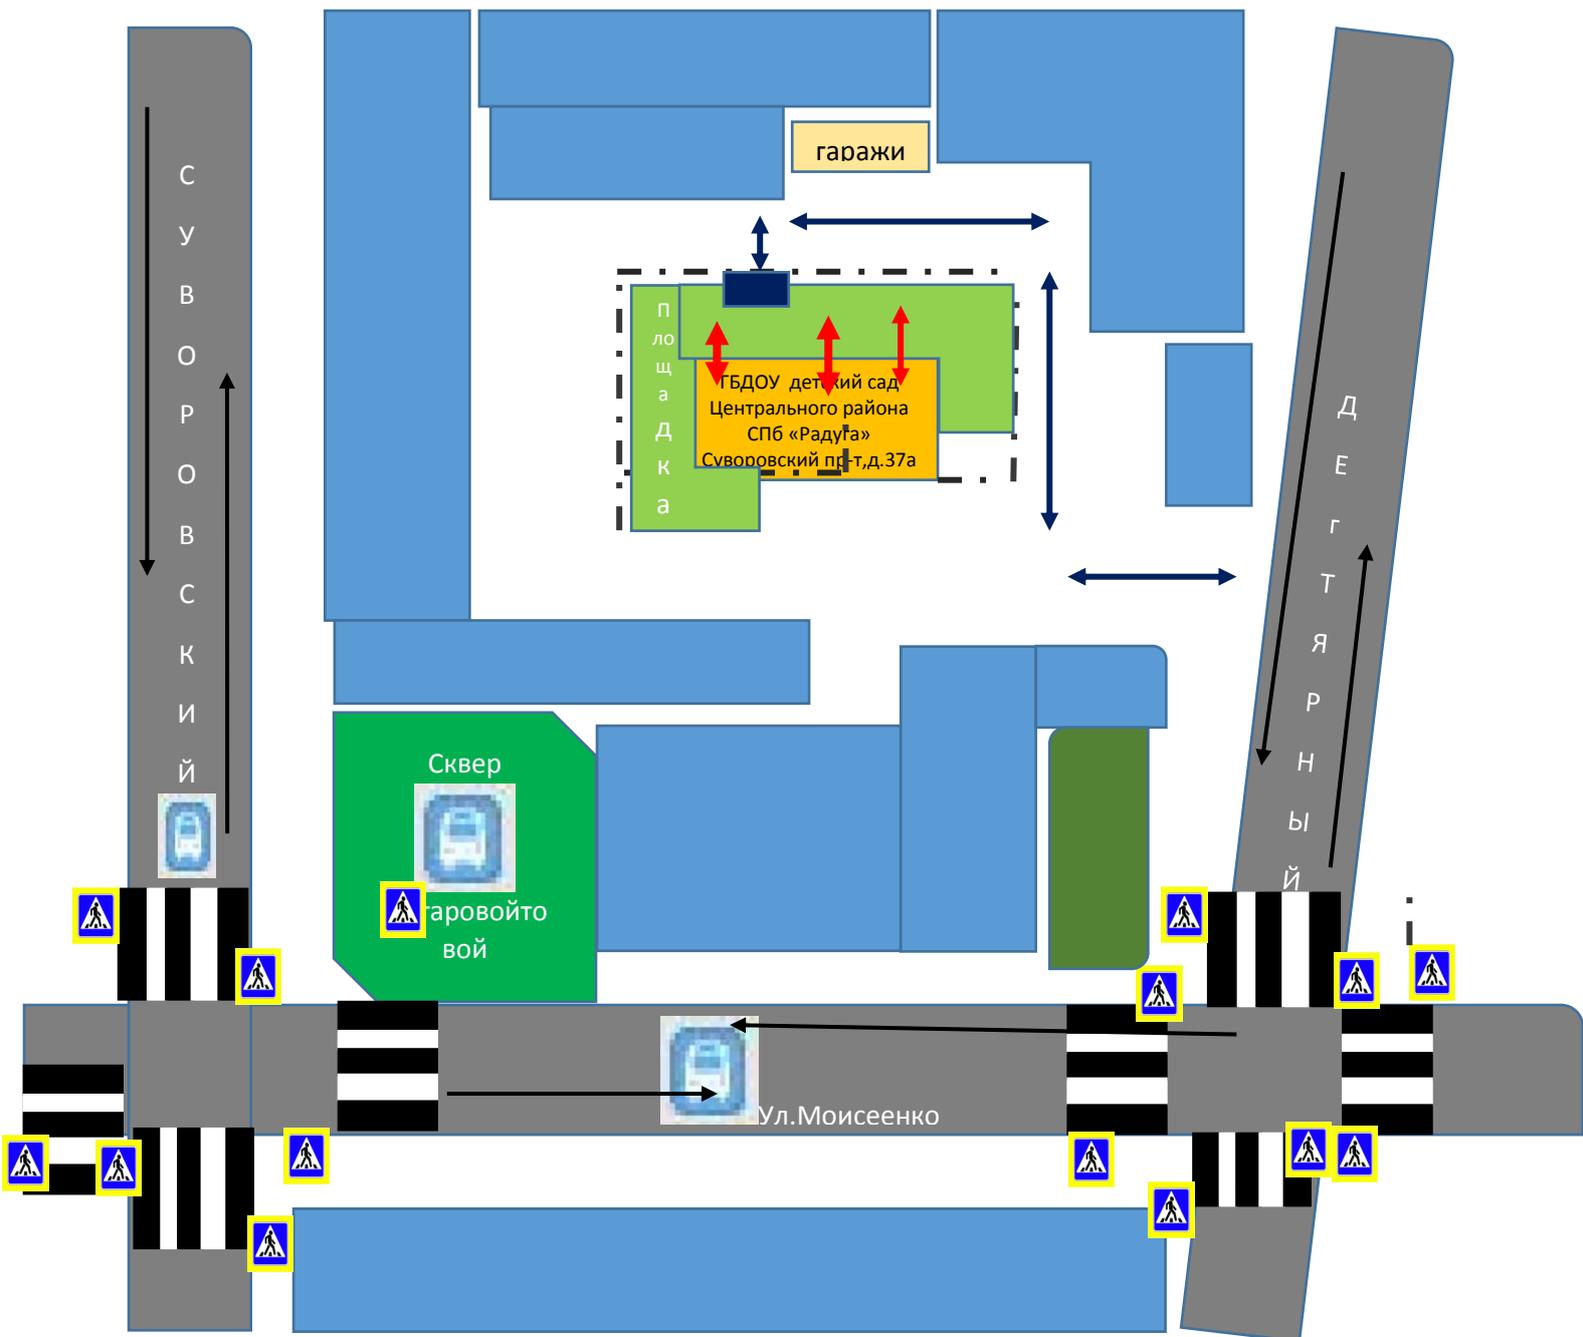

	-пешеходный переход
	-направление безопасного движения группы детей со взрослыми к месту прогулки
	-жилые застройки
	- светофоры
	- тротуары
	-пути движения транспорта
	- остановка общественного транспорта
	- прогулочная площадка ДОУ
	- пешеходный переход
	- ограждение ДОУ
	- проезжая часть
	въезд/выезд грузовых транспортных средств